


Situé dans les quartiers nord de BLOIS, dans le projet de rénovation urbaine, cette réhabilitation devra permettre de singulariser cet immeuble par rapport aux autres. Les hall d'entrées seront refaits à neuf, ainsi que les façades.

L'ensemble devra être cohérent, un sas sera créé pour limiter les déperditions thermiques. Les boîtes aux lettres aux normes seront encastrées et des interphones seront placés dans les logements pour sécuriser les lieux.

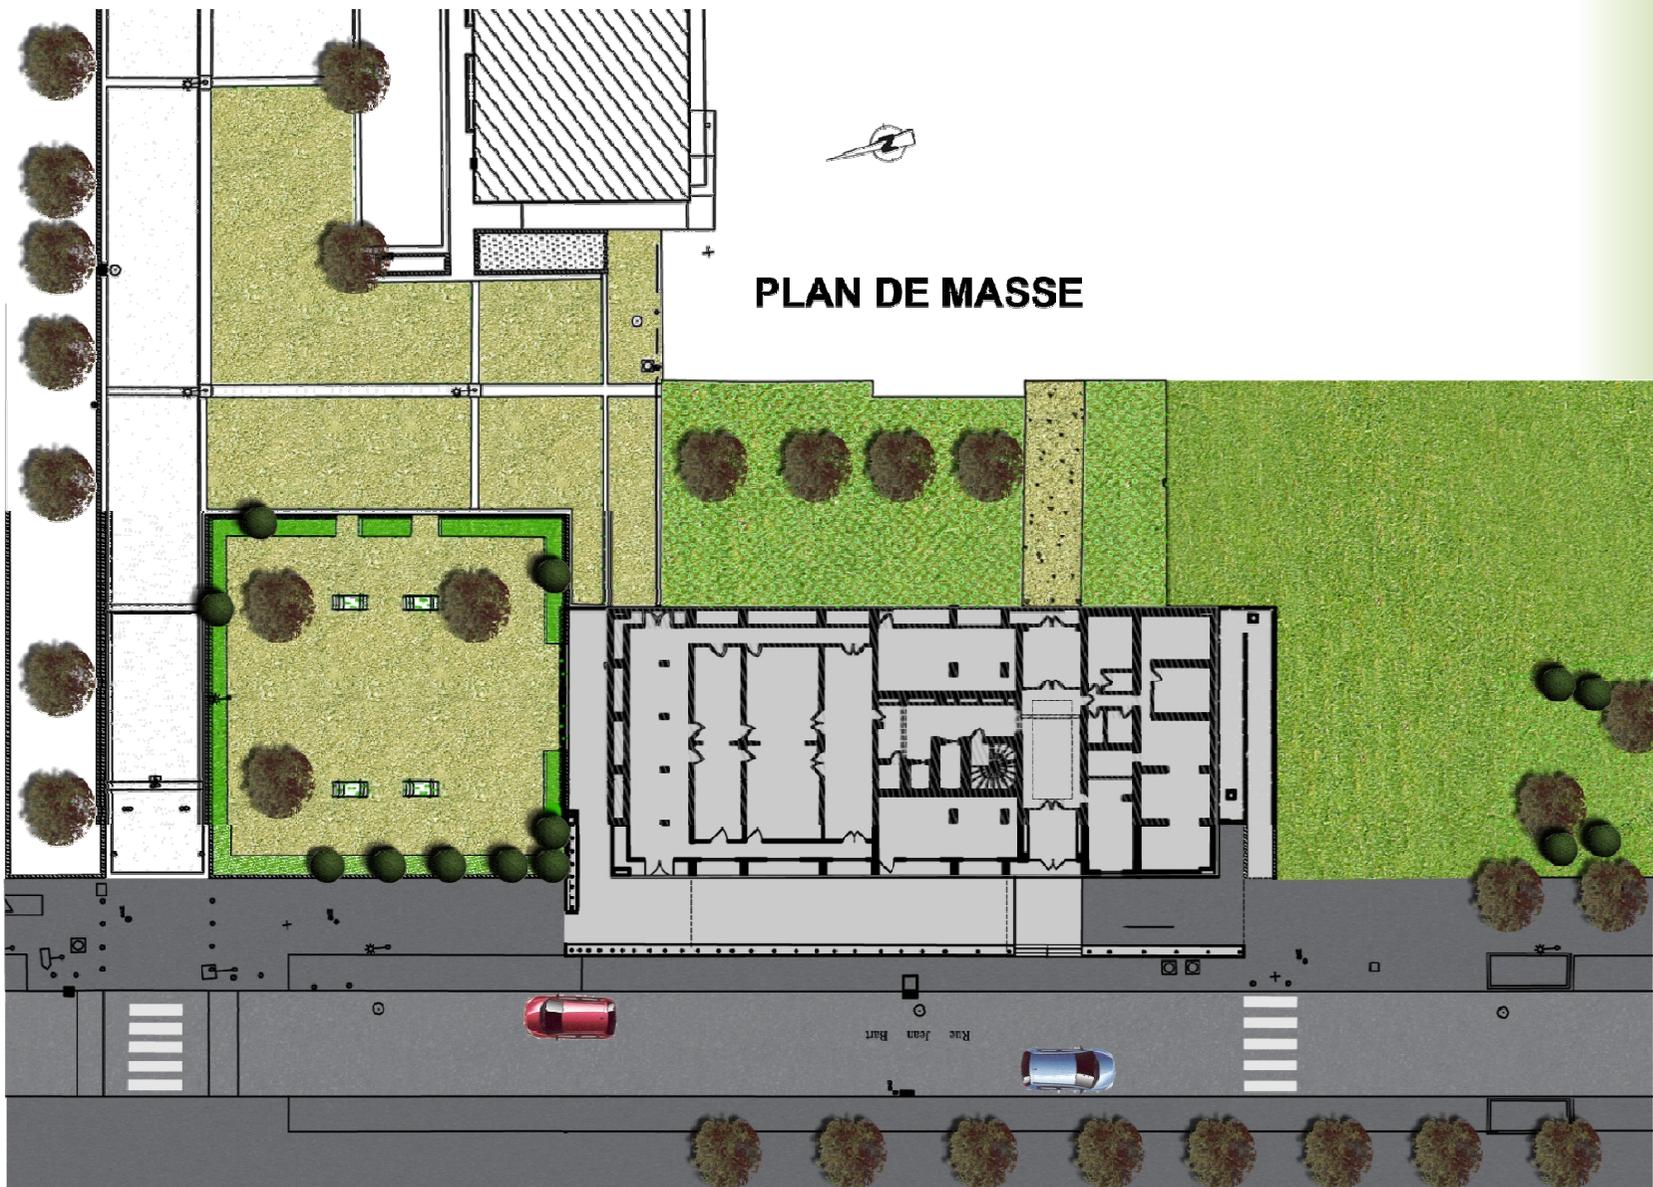

PLAN DE MASSE

Maître d'Ouvrage :
LOIR & CHER LOGEMENT

Programme :
Résidentialisation et
réhabilitation de 55 logements
Bâtiment H5

Mission :
de l'étude à la réalisation

Livraison :
Projet en cours

Nbre de logements :
55 logements

Coût :
723 000 € TTC

